


revize 3/2018

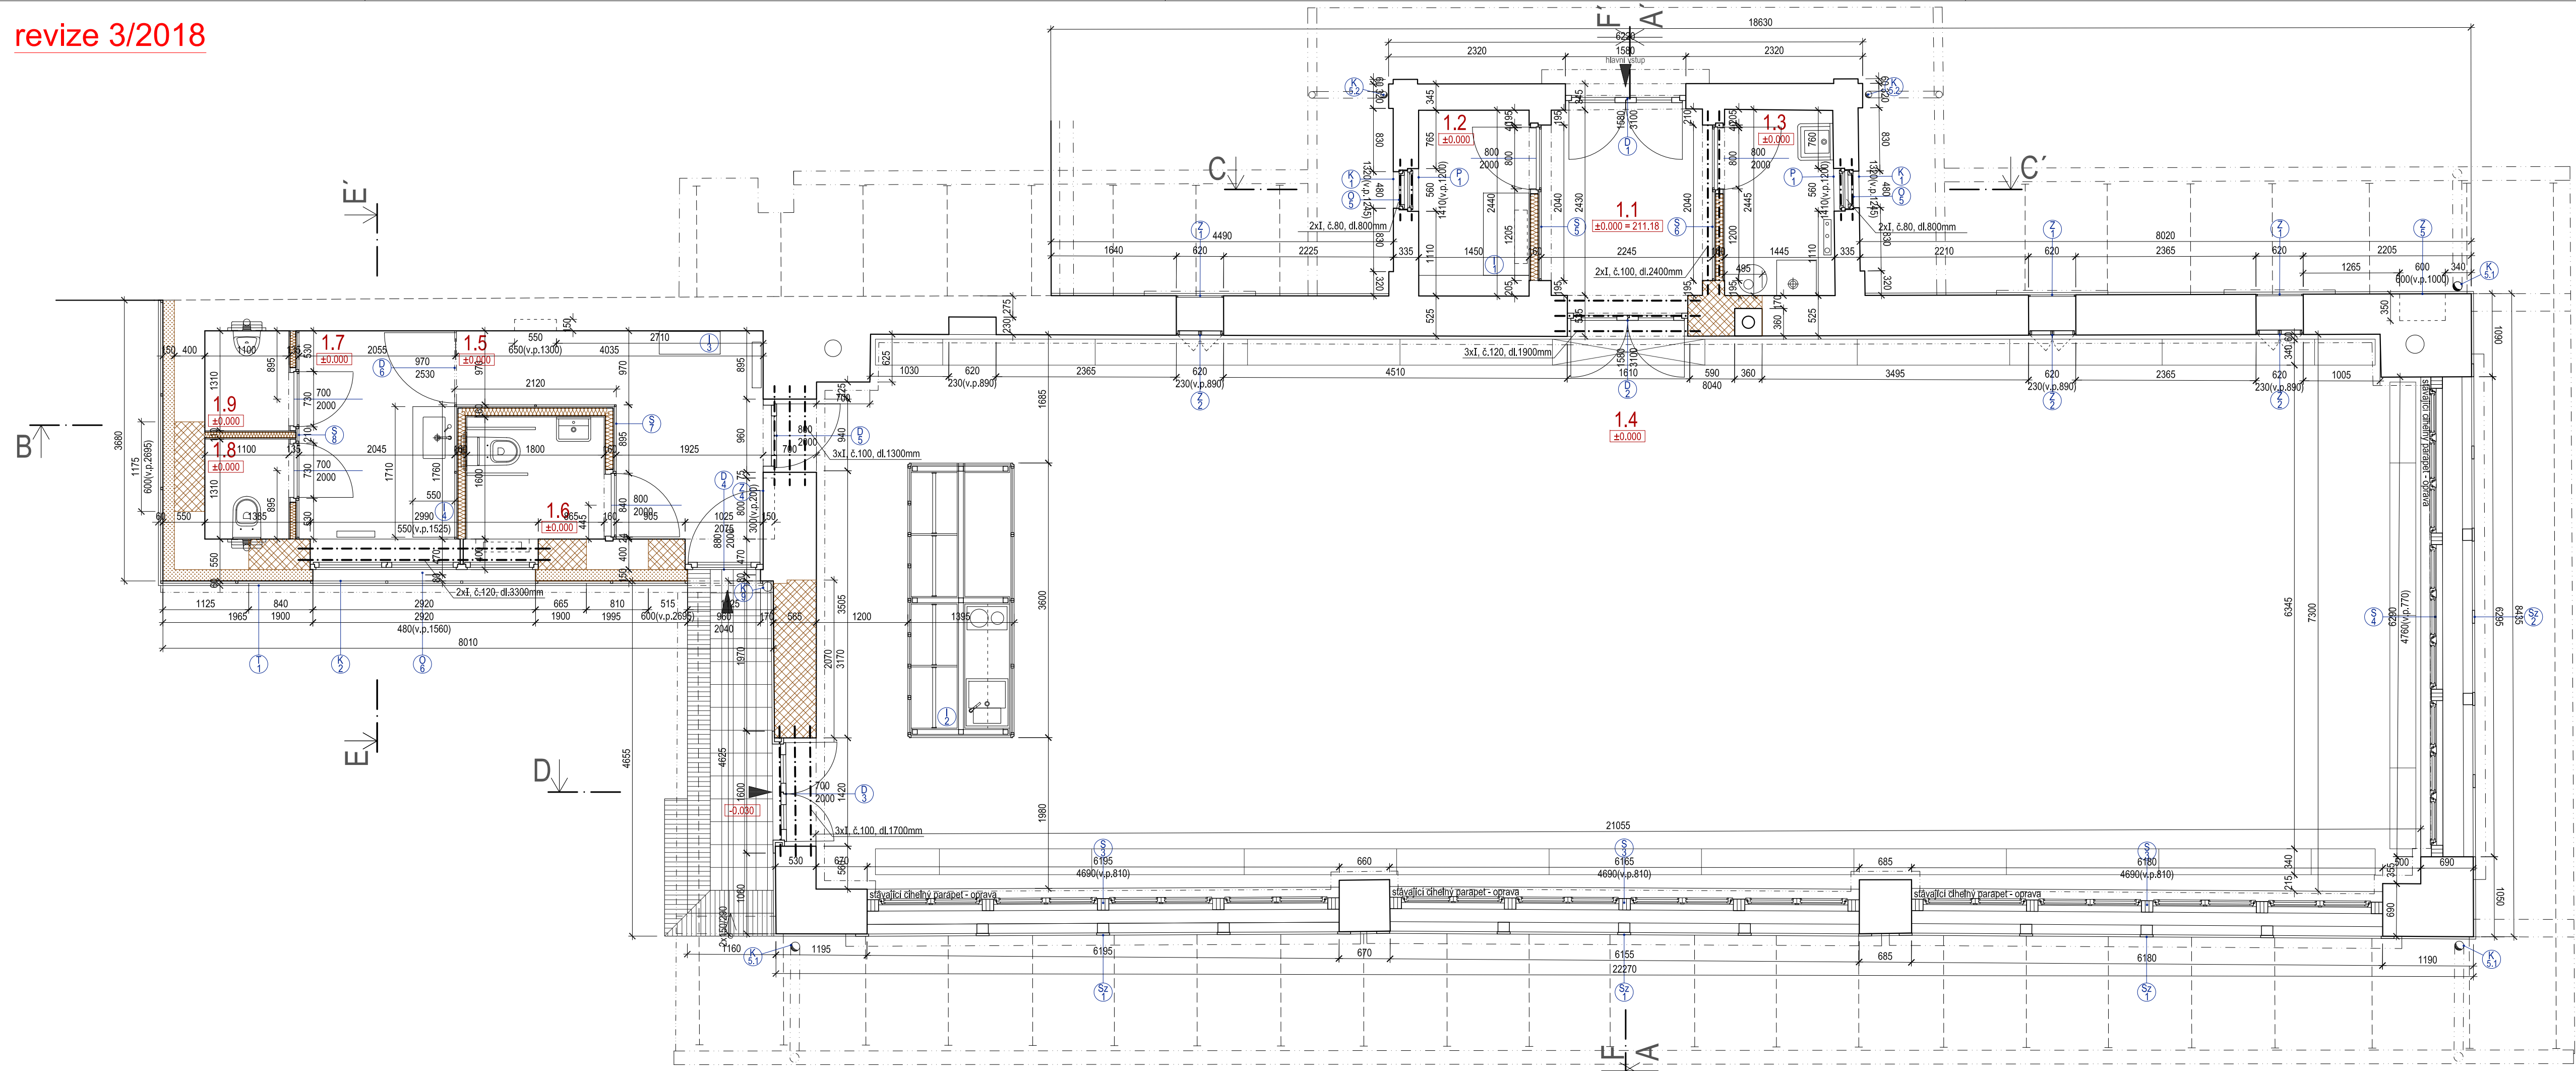

TABULKA MÍSTNOSTÍ

Č.M.	NÁZEV MÍSTNOSTI	m <sup>2</sup>	PODLAHA	STĚNY	STROP
1.1	VSTUP - ZÁDVEŘÍ	6.50	P1 ruční cihelná dlažba - půdovka (240x240x30)	omítka vápenná štuková 100% nová, malba - světlé okrový nátěr, stěny S5, S6 budou interiérově upraveny	omítka vápenná štuková 100% na rabizovém pleťivu, malba - světlý okrový nátěr
1.2	POKLADNA	3.50	P1 ruční cihelná dlažba - půdovka (240x240x30)	omítka vápenná štuková 100% nová, malba - světlé okrový nátěr, stěny S5, S6 budou interiérově upraveny	omítka vápenná štuková 100% na rabizovém pleťivu, malba - světlý okrový nátěr
1.3	KOTELNA	3.20	P1 ruční cihelná dlažba - půdovka (240x240x30)	omítka vápenná štuková 100% nová, malba do v. 2000mm email odstín světlý okr, od v.2000mm do v. 3280mm světlé okrový nátěr, stěny S5, S6 budou interiérově upraveny	omítka vápenná štuková 100% na rabizovém pleťivu, malba - světlý okrový nátěr
1.4	PROSTOR SKLENÍKU	150.20	P1 ruční cihelná dlažba - půdovka (240x240x30)	vyspravení stávajících omítek 65%, omítka vápenná štuková 35% nová, malba - světlý okrový nátěr, parapet - doplnění lícového zdívka - oprava	dřevěná lakovaná prkna na sraz s krycí listou, 65% nových 35% stávajících prken, římsa, desiční profilovaná dl.cca 64m <sup>2</sup> z toho 54m <sup>2</sup> nových a 10m <sup>2</sup> původních, světlé šedý syntetický email
1.5	PŘEDSÍŇ	7.70	P2 cementová stěrka - Pandomo floor (šedá, přesný odstín bude vyzorkován)	omítka vápenná štuková 100% nová, malba - bílá, stěna S7 bude interiérově upravena	SK podhled, malba - odstín bílá
1.6	WC ŽENY	2.90	P2 cementová stěrka - Pandomo floor (šedá, přesný odstín bude vyzorkován)	omítka vápenná štuková 100% nová, malba - bílá, stěna S7 bude interiérově upravena	SK podhled, malba - odstín bílá
1.7	WC MUŽI - PŘEDSÍŇ	5.60	P2 cementová stěrka - Pandomo floor (šedá, přesný odstín bude vyzorkován)	omítka vápenná štuková 100% nová, malba - bílá, stěny S7, S8 budou interiérově upraveny	SK podhled, malba - odstín bílá
1.8	WC MUŽI	1.40	P2 cementová stěrka - Pandomo floor (šedá, přesný odstín bude vyzorkován)	omítka vápenná štuková 100% nová, nátěr cementová stěrka Pandomo do výšky stropu, odstín bílá, stěna S8 bude interiérově upravena	SK podhled, malba - odstín bílá
1.9	WC MUŽI	1.40	P2 cementová stěrka - Pandomo floor (šedá, přesný odstín bude vyzorkován)	omítka vápenná štuková 100% nová, nátěr cementová stěrka Pandomo do výšky stropu, odstín bílá, stěna S8 bude interiérově upravena	SK podhled, malba - odstín bílá

±0.000 = 211.18

LEGENDA MATERIÁLŮ

- stávající zdivo
- lehké příčky - sendvičová kce
- sádkokarton
- cihelné zdivo
- překlady
- dveře nové
- okno nové
- prosklená stěna nová
- prosklená stěna zachovaná
- parapet nový
- klempířské výrobky
- zámečnické výrobky
- vestavné zařízení interiéru
- treťaz

VÝPIS PŘEKLADŮ:

- 2xI, č.80, dl.800mm
- 2xI, č.80, dl.800mm
- 3xI, č.120, dl.1900mm
- 3xI, č.100, dl.1700mm
- 3xI, č.100, dl.1300mm
- 2xI, č.120, dl.3300mm

Pokud dodavatel rekonstrukce zjistí při provádění stavby na staveništi jakékoliv nové skutečnosti nebo rozdíly mezi předpokládaným a skutečným stavem stávajících stavebních konstrukcí, které nebyly před zahájením stavby zjistitelné nebo se neprojeví a mohou ovlivnit postup a výsledek dalších prací, upozorní na tyto skutečnosti neprodleně projektanta stavby, který stanoví další postup.

investor: Vystavěné Flora Olomouc  
Walkrova 3717  
771 11 Olomouc

projektant: Ing. arch. Michal Šborvič  
K Břečkám 28  
143 00 Praha 4 - Chodovice

autor	ING. ARCH. ŠBORVIČ
	ING. ARCH. ŠBORVIČOVÁ
	ING. ARCH. PRAŠIL
kreslí	
zodp. proj., profese	
stupeň	DOKUMENTACE PRO PROVEDENÍ STAVBY
datum	3/2013

měřítko 1:50

STAVEBNÍ ÚPRAVY STARÉHO PALMOWÉHO SKLENÍKU

název akce

PŮDORYS 1.N.P.  
(úroveň +1.000)  
NAVRHOVANÝ STAV

název výkresu