DET. OSAZENÍ V.C43

POHLED ČELNÍ – NOVÁ STĚNA S3

POPIS PROFILŮ A MATERIÁLŮ VIZ TABULKY TRUHL. VÝROBKŮ

1:1:20 – INTERIÉR

DETAILY OSAZENÍ V.Č. 43, 44.

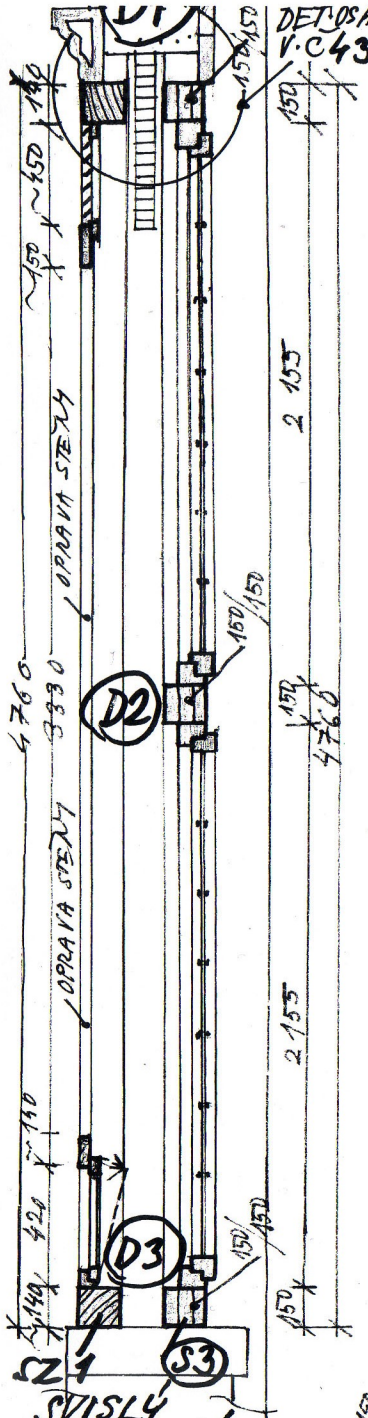

SVISLÝ ŘEZ A–A'
M: 1:20

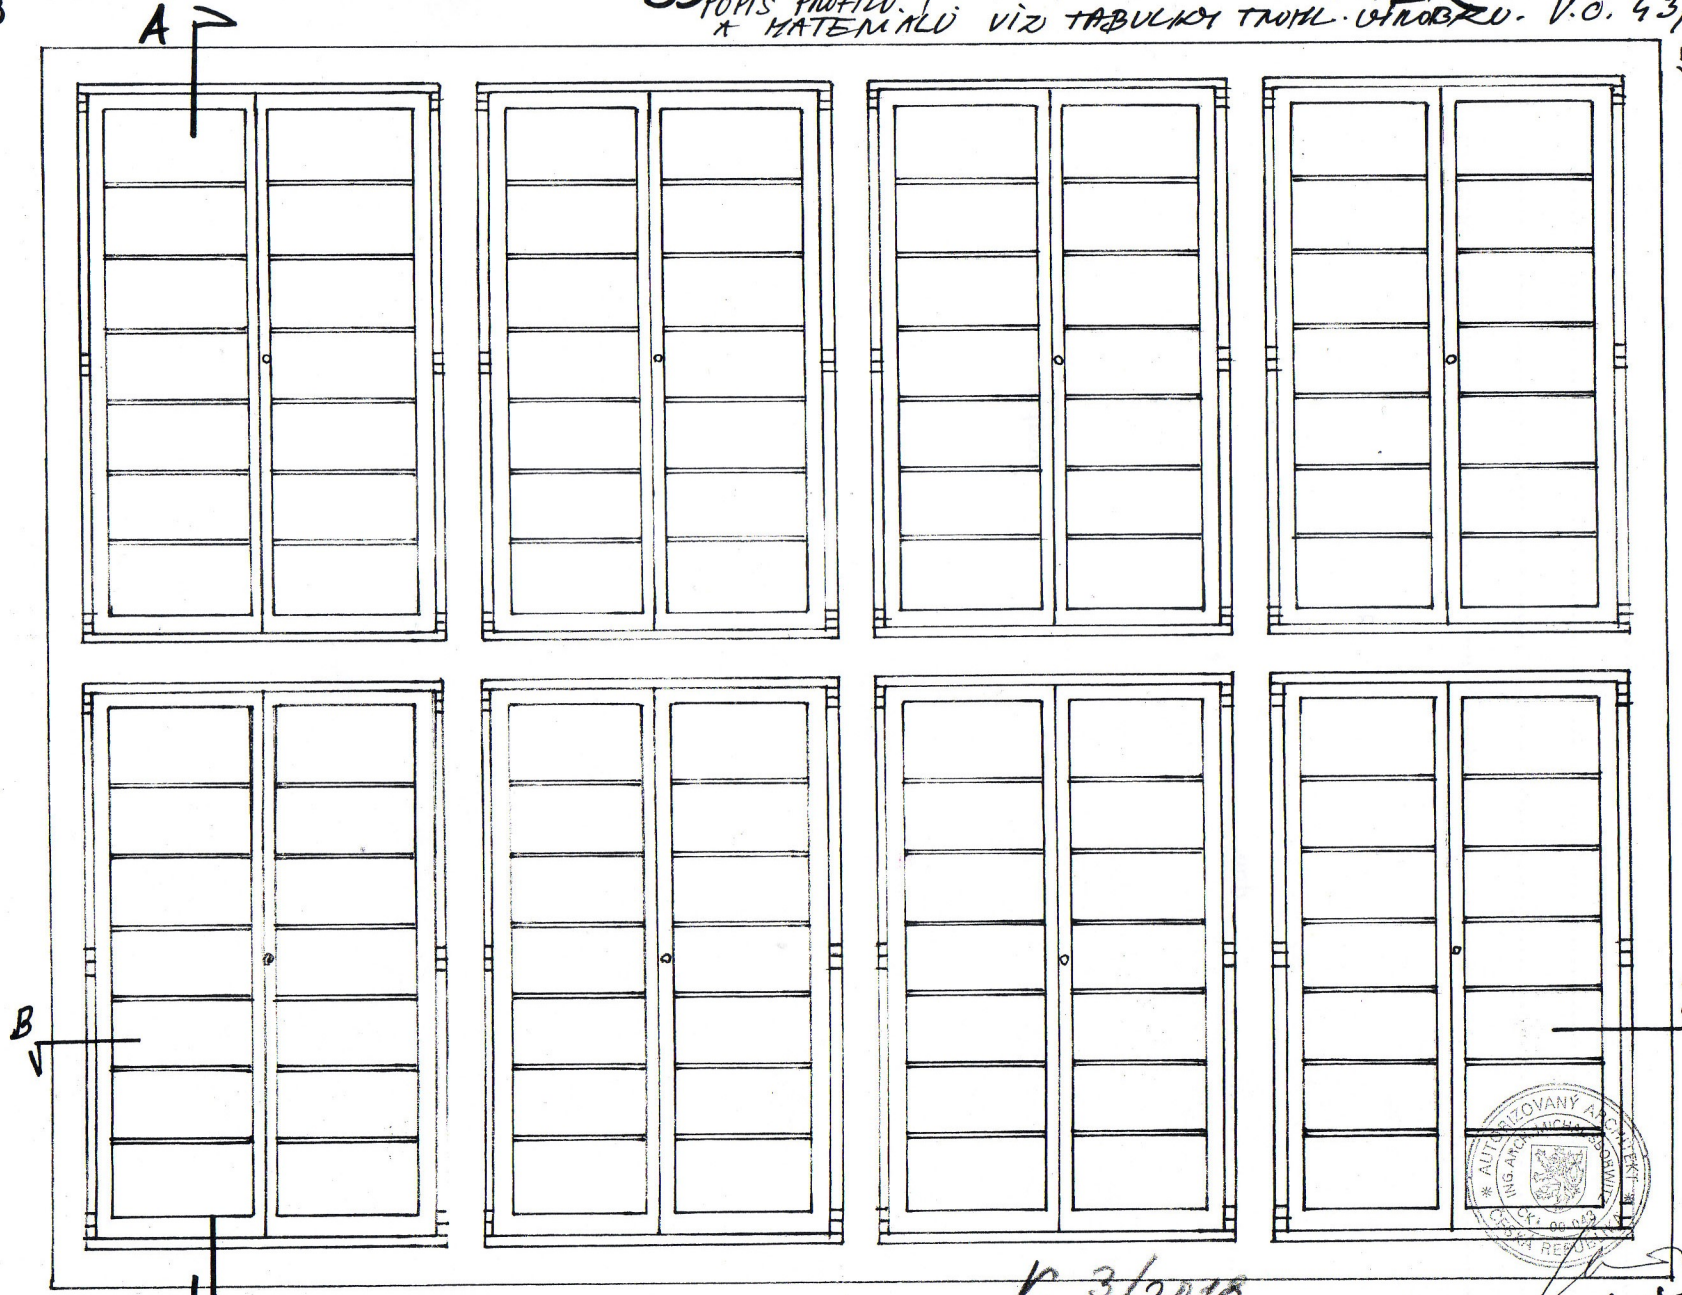

V. 3/2018

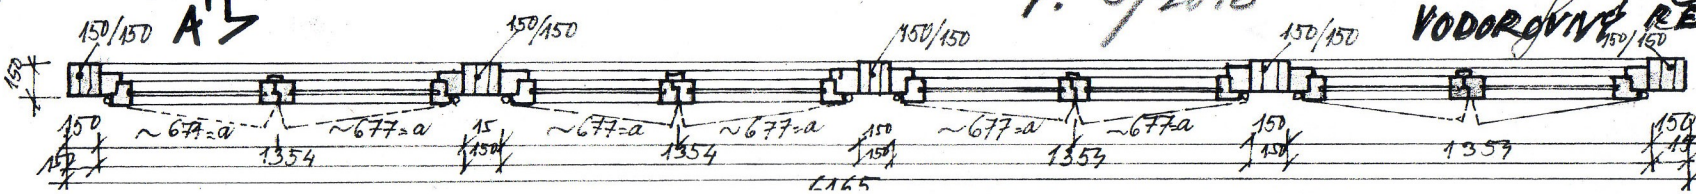

VODOROVNÝ ŘEZ B–B'

3

VÝ 42